

Classificazione acustica

(L.R. n.15/2001 e DGR n.2053/2001)


Approvata con delibera di C.C. n. 17 il 7 aprile 2009

con le modifiche derivanti dalla Variante I 2015 - Nobilpan

Tav. 1a

Scala 1 : 5000

No Window

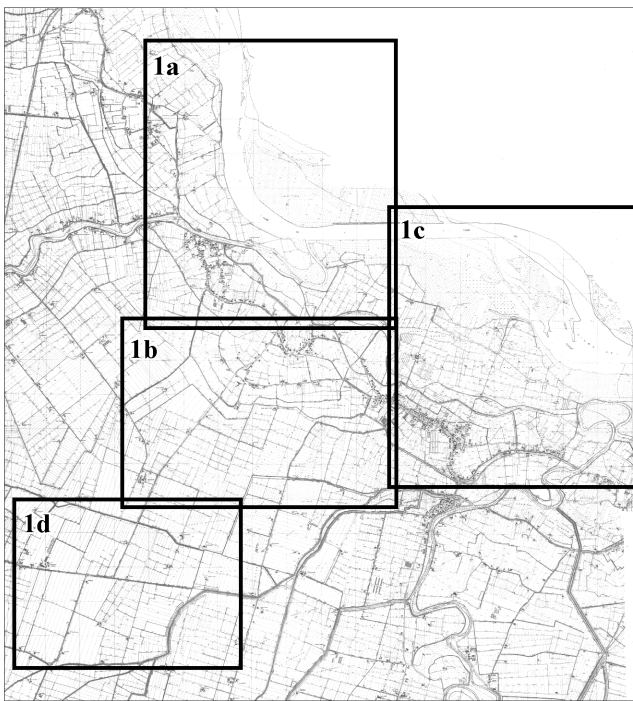

Redazione:
Daniela Olzi, Gianfranco e Luca Pagliettini - COLLETTIVO DI URBANISTICA
Paolo Galaverna, Daria Massobrio - GENESIS SRL

Modifiche 2015:
Daniela Olzi, Luca Pagliettini

Luglio 2015

LEGENDA

stato di fatto stato di progetto

- | | | |
|--|--|------------|
| | | Classe I |
| | | Classe II |
| | | Classe III |
| | | Classe IV |
| | | Classe V |

- Cave: in classe V limitatamente al periodo di coltivazione
- Fasce di pertinenza delle strade di nuova realizzazione

